


Blatt: 09




Blattinhalt:
Festhaus

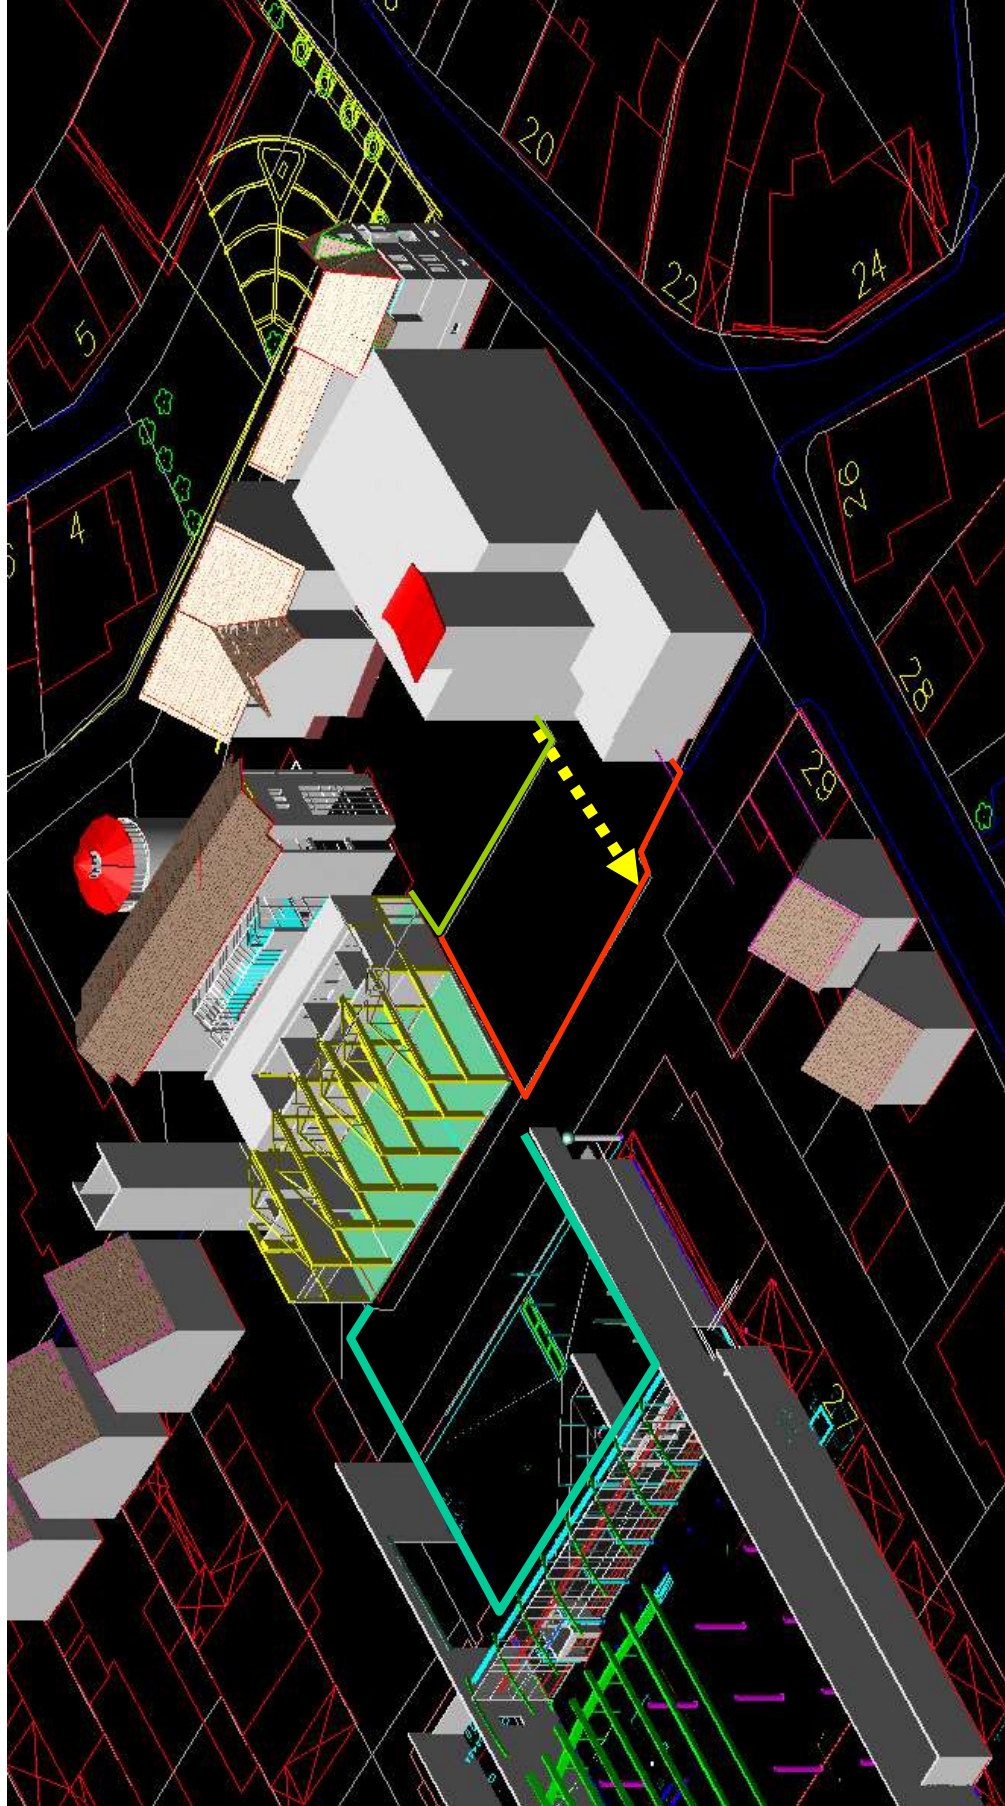

Anmerkung:
Diese Präsentation enthält
Abbildungen, Pläne und Bilder
die alleine zur nicht öffentlichen
Illustrierung dienen! Eine
weitergehende Publizierung ist
nicht zulässig, ohne dass die
entsprechenden Rechte von
den jeweiligen Inhabern
erwoben werden. Das
Kopieren oder Publizieren ist
nicht rechtmäßig.

Projekt Nr.: 1212
Datum : 9/2012

Teil 2: 3D Studien „Festzelt“ als Teil des Festplatzes an der Kulturhalle

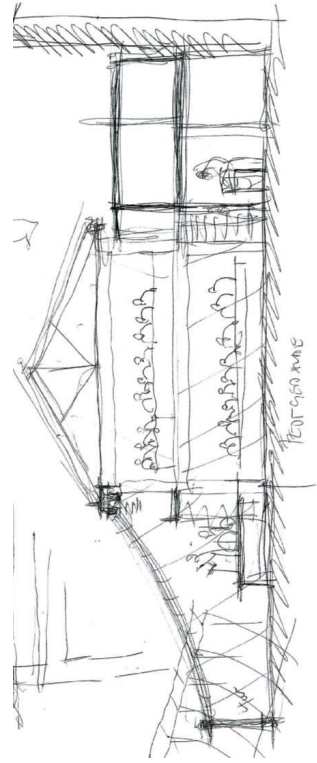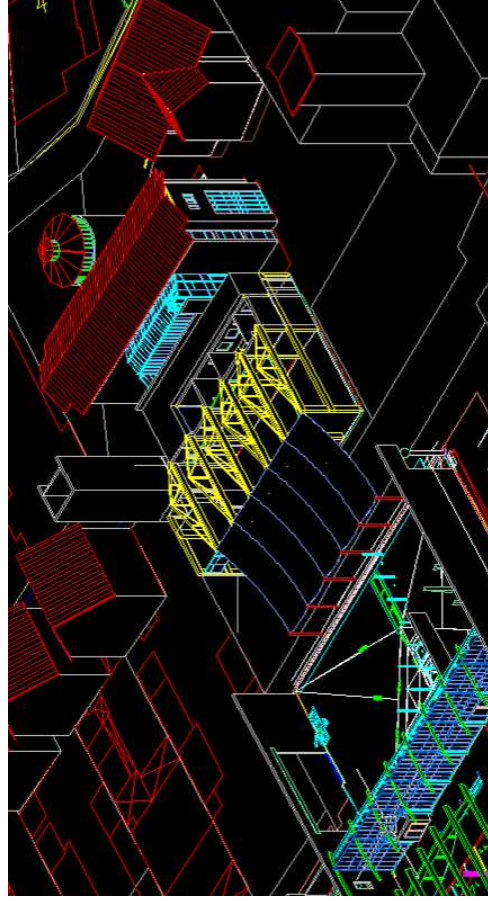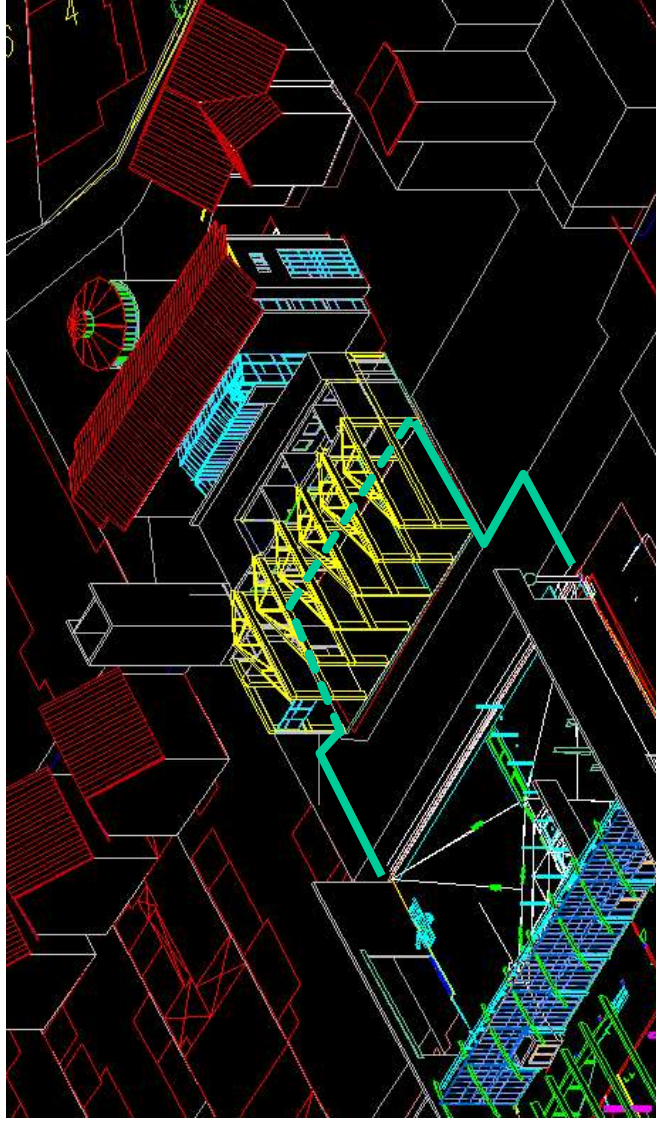

Machbarkeitsstudie „Kulturhallen- umgebung“



Blatt: 10

Blattinhalt:

„Festzelt“ als Teil des Festplatzes an der Kulturhalle

Anmerkung:
Diese Präsentation enthält
Abbildungen, Pläne und Bilder
die alleine zur nicht öffentlichen
Illustrierung dienen! Eine
weitergehende Publizierung ist
nicht zulässig, ohne dass die
entsprechenden Rechte von
den jeweiligen Initiatoren
erworben werden! Das
Kopieren oder Publizieren ist
nicht rechtmäßig.

Projekt Nr.: 1212

Datum : 9/2012

Huthner, Karawassillis
Bauplan
GmbH